


ZÁKLADNÍ ŠKOLA PRASEK - NÁVRH PODKROVÍ

1 : 100

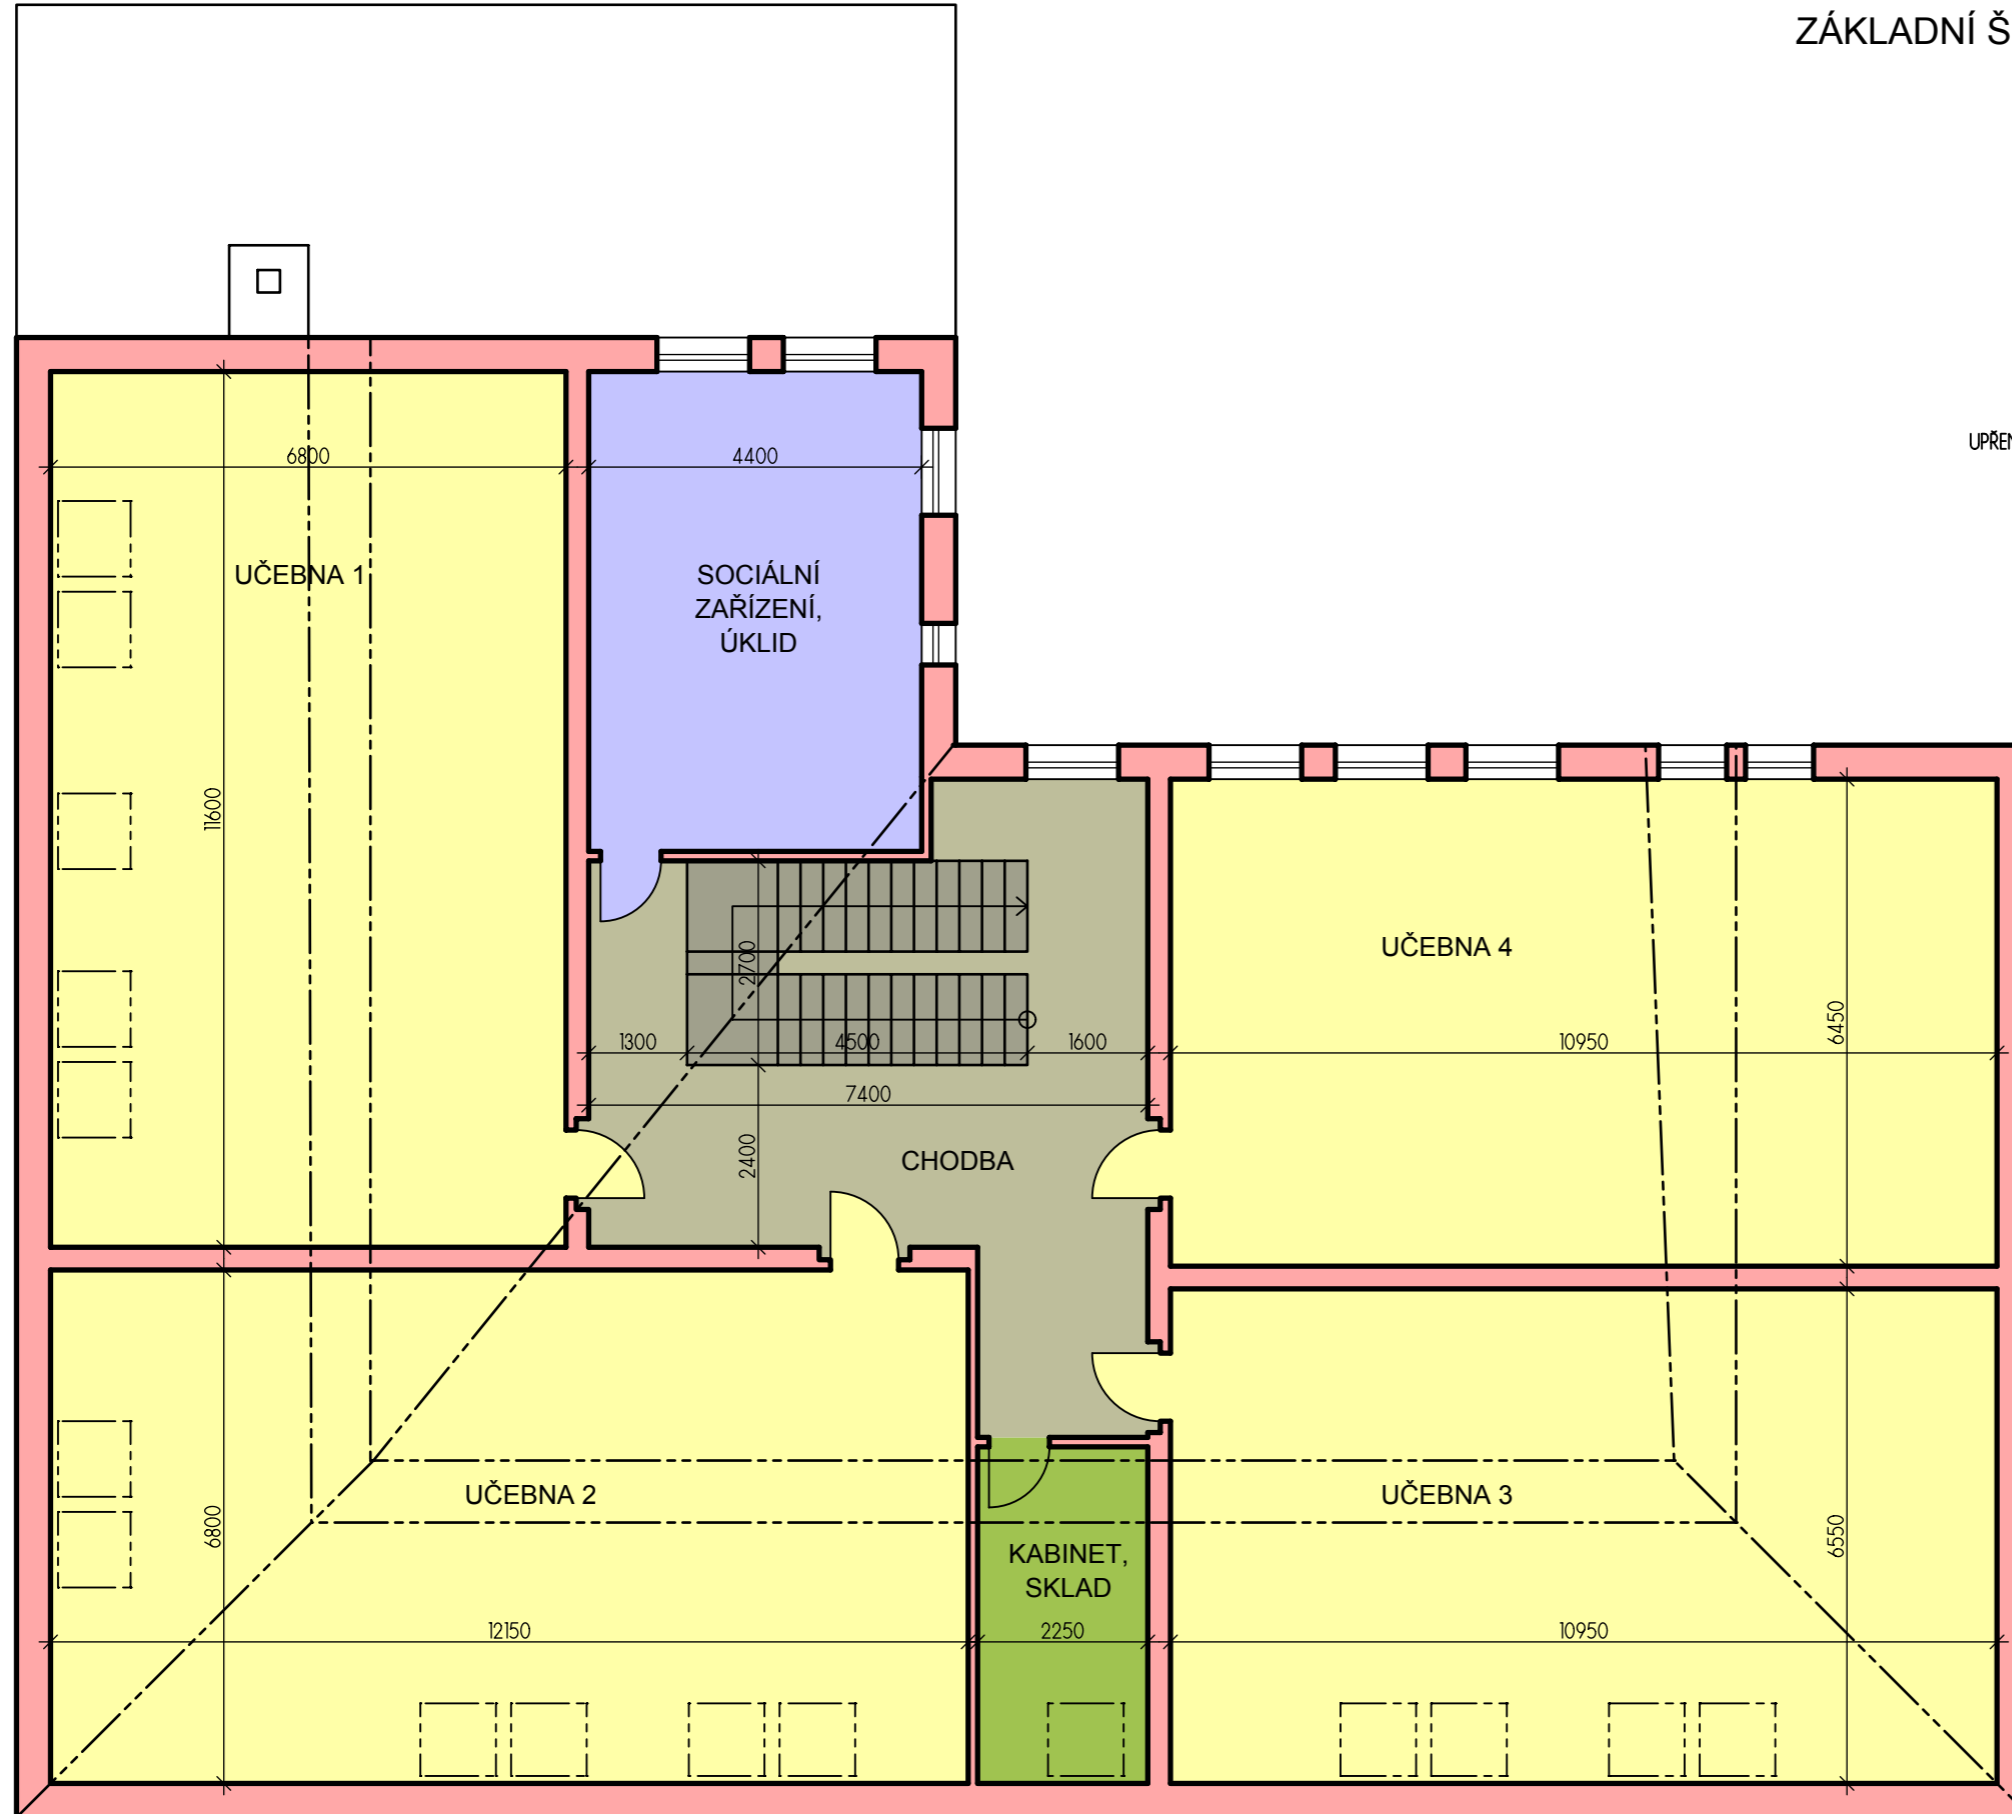

POZNÁMKA:
NÁVRH SLOUŽÍ JAKO PODKLAD PRO PROJEDNÁNÍ ROZSAHU PRACÍ,
UPŘENĚN BUDE PO PROVEDENÍ PODROBNĚHO ZAMĚŘENÍ STÁVAJÍCÍHO STAVU